


Poste de secours mobile

Synoptique - face avant


Panneau solaire pour alimentation électrique

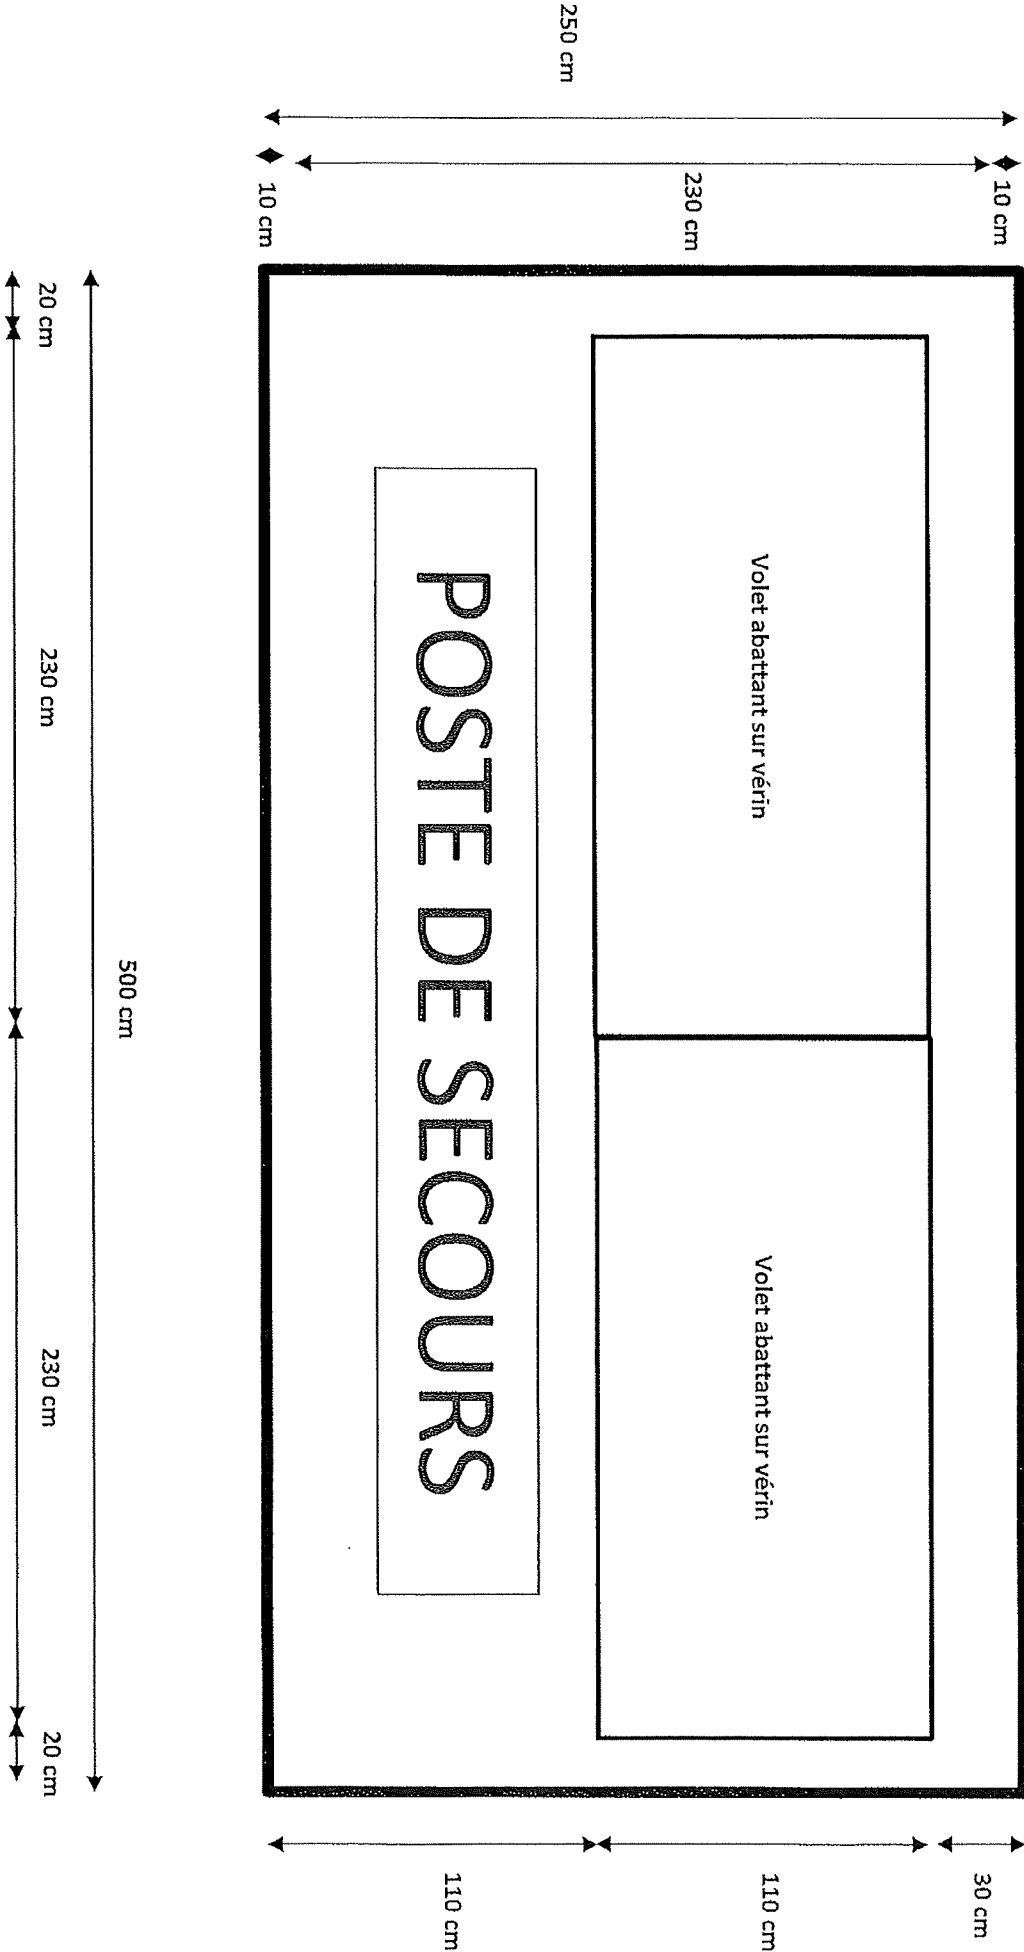

Echelle : 1/25

Poste de secours mobile


Synoptique - Vue en plan et aménagement intérieur

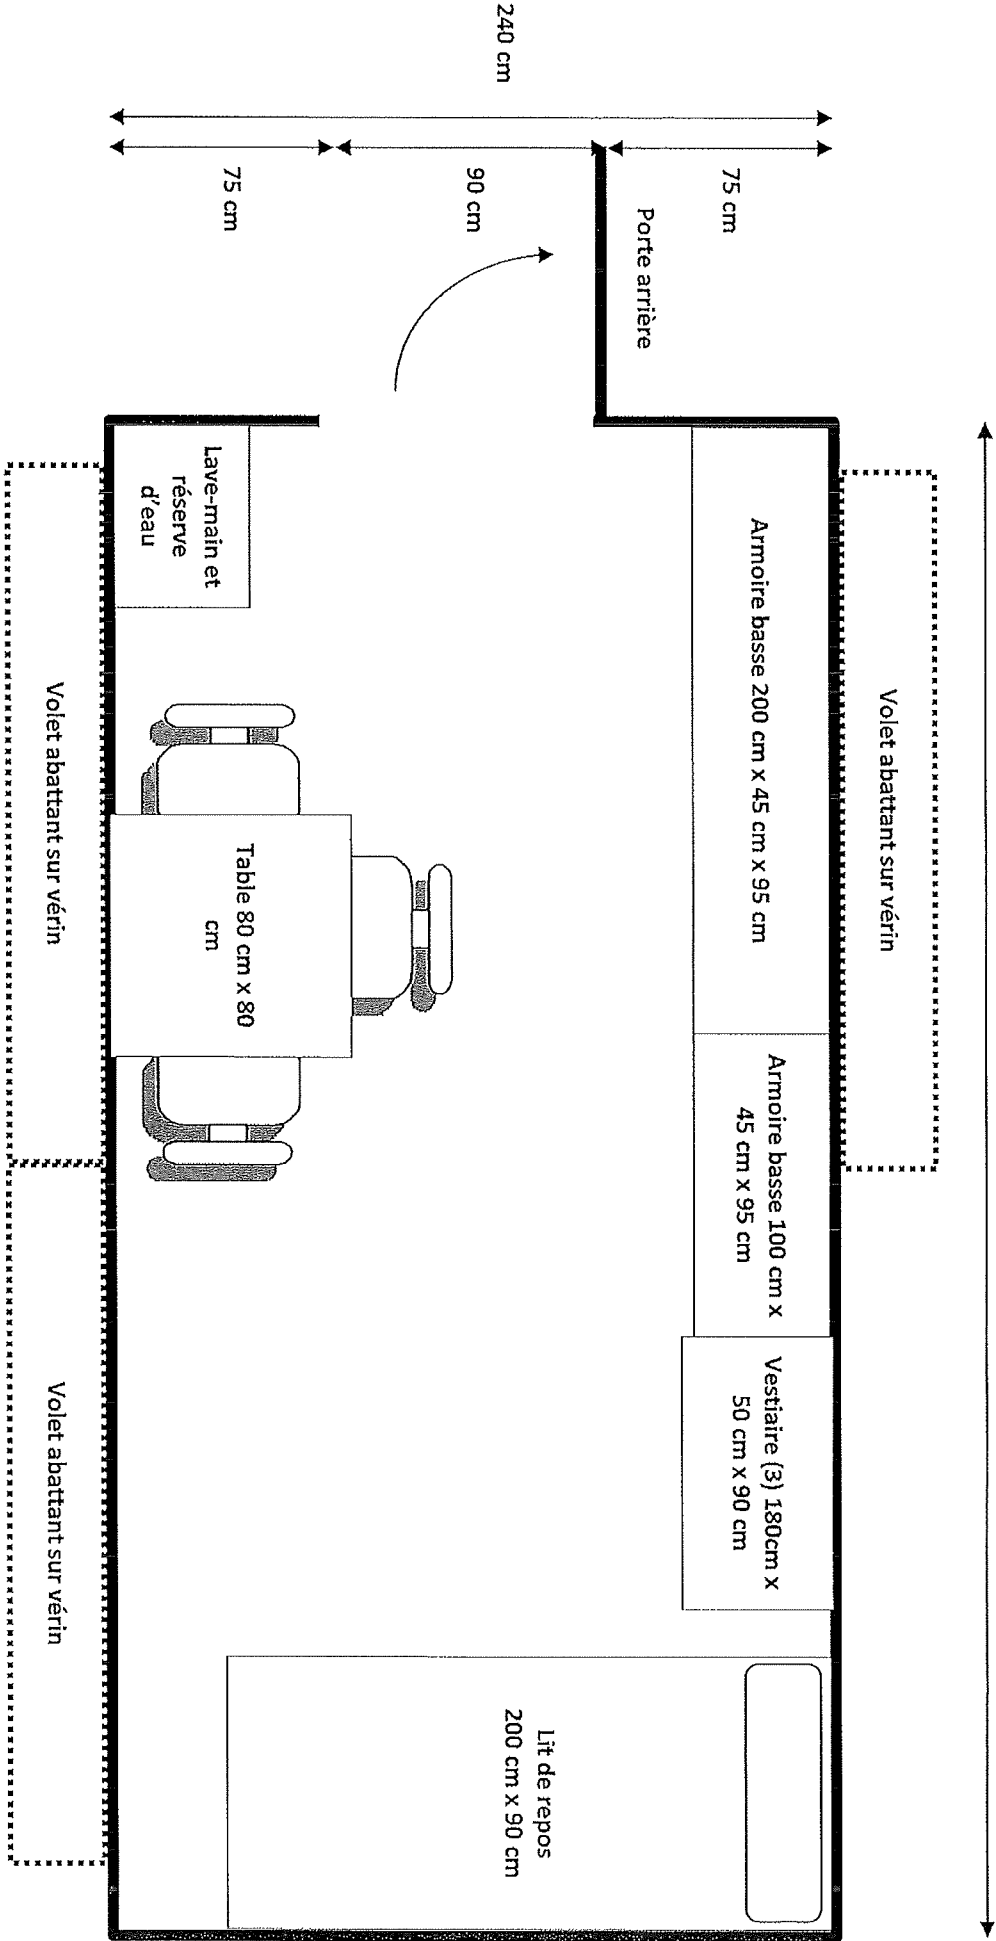


Longueur utile intérieure variant de 400 cm à 500 cm
Hauteur utile intérieure > 230 cm
Largeur utile intérieure > 215 cm

Poste de secours mobile

Mât pour
signaux d'une
hauteur de 10
mètres au
minimum

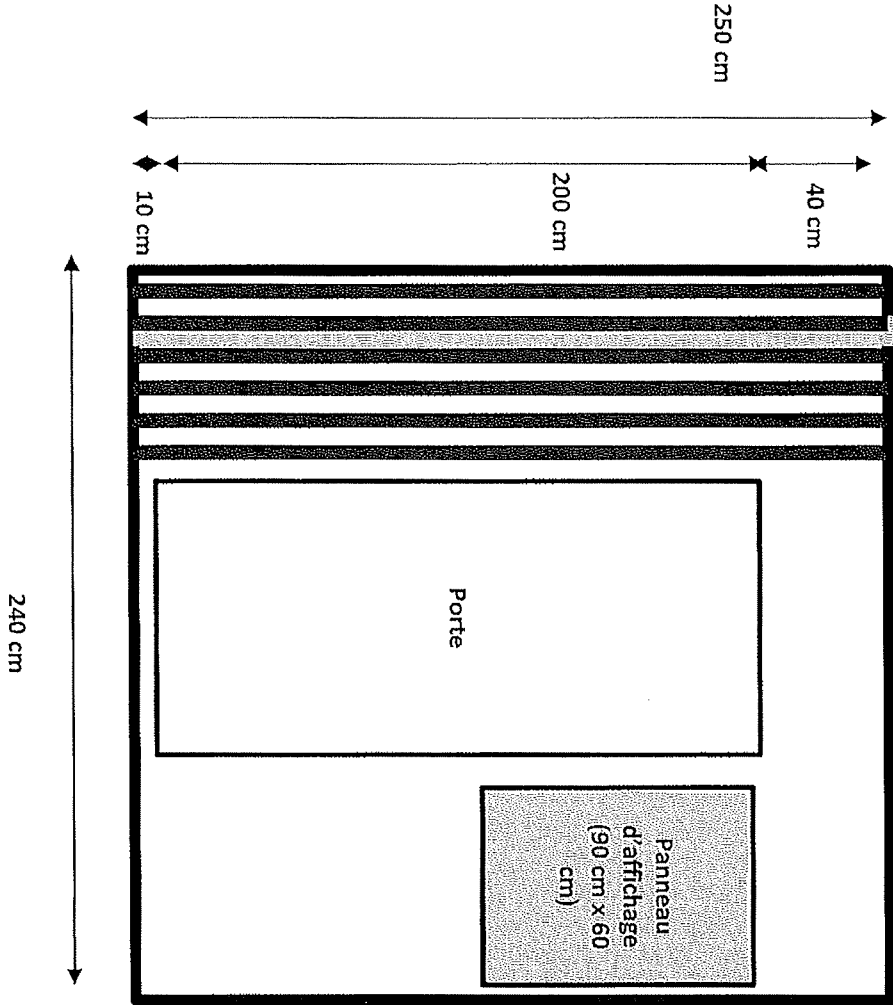

Synoptique – faces latérales

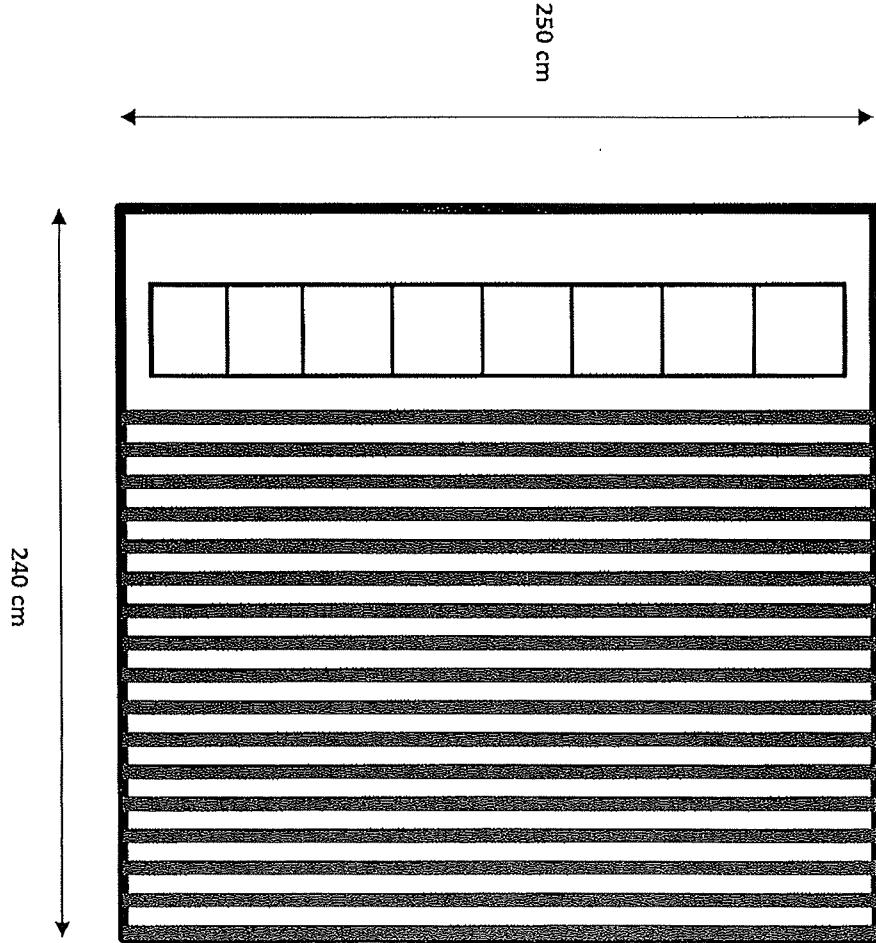

• **Handwritten:** *Handwritten text, possibly a signature or name, in cursive script.*